



つながる人、つながるページ

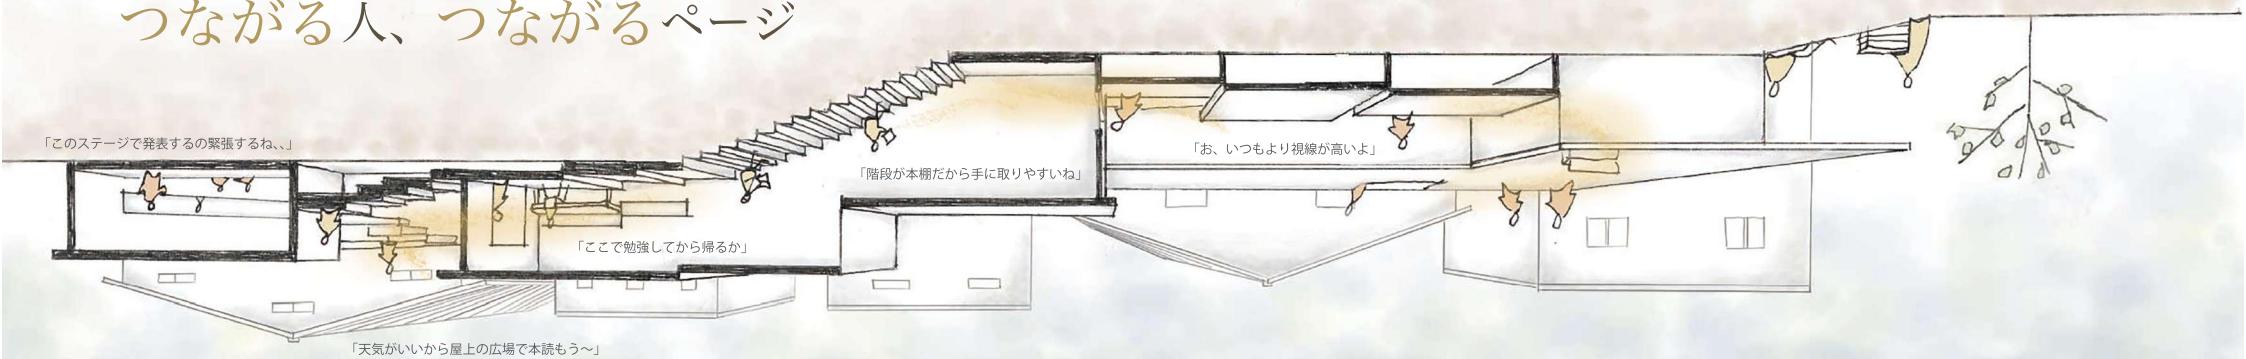


■操作

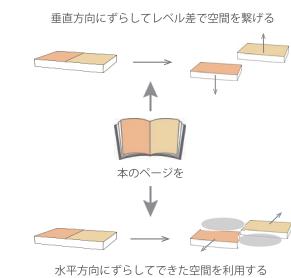


■敷地




■空間の繋がり

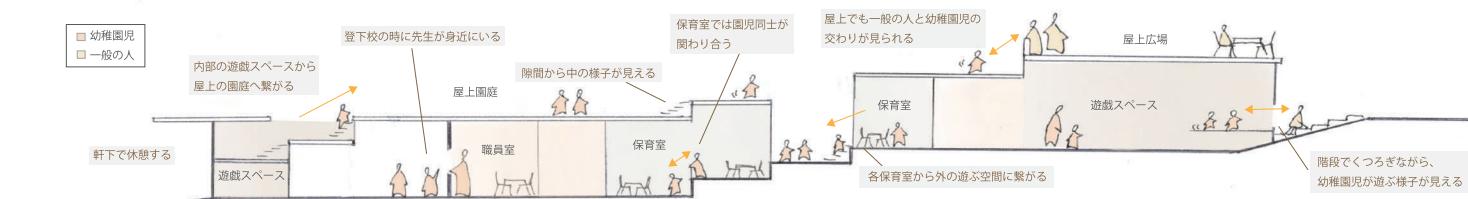

■絵本と触れ合う、社会と触れ合う

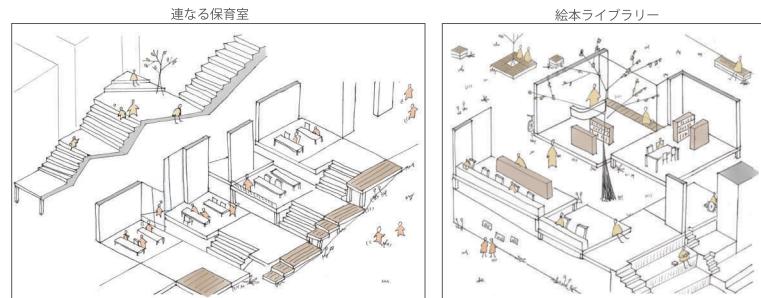


■人の流れ、交わり

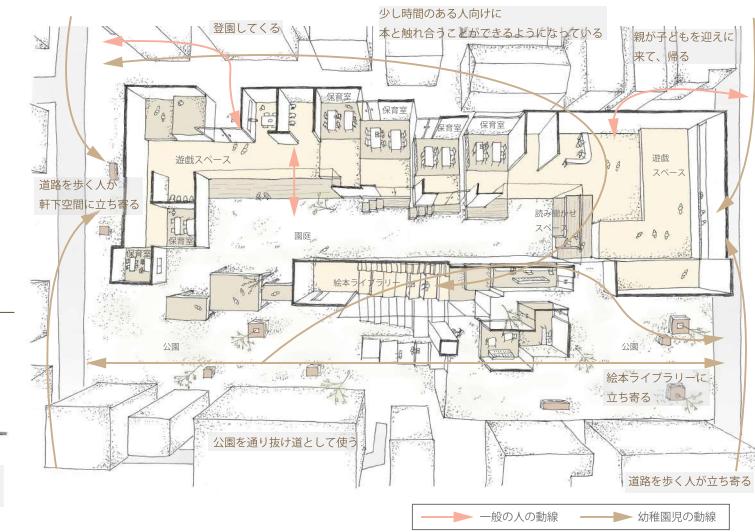


■平面図 (1/300)




A. 絵本ライブラリー

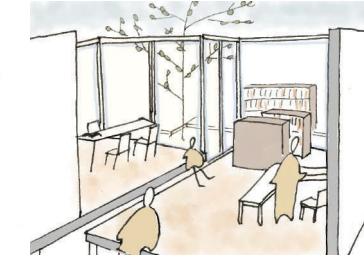


B. 遊戸スペース

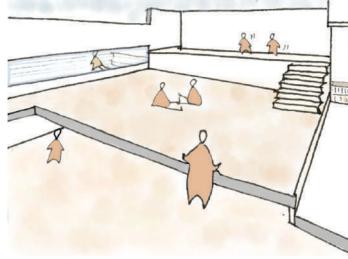


C. 読み聞かせスペース

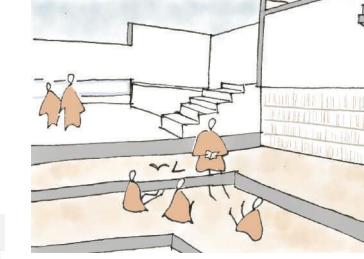


D. 段差で繋がる保育室

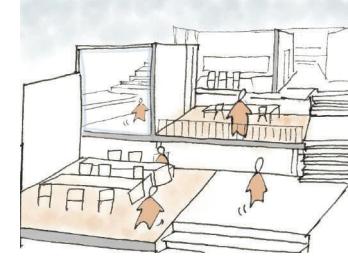

E. 北側の公園

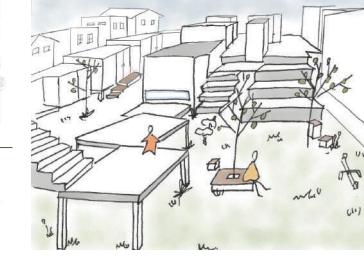

F. 南側の公園

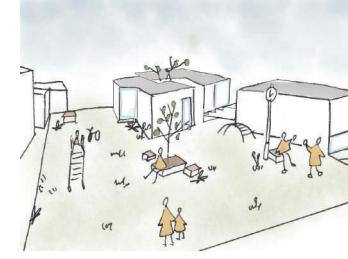


■断面図 (1/300)




■屋上平面図 (1/400)

屋上には園庭と一般の人向けの広場が広がっている
内部のレベル差でできたスキップフロアを屋上にも取り入れることで内から外へ繋がりが生まれる
また、子どもたちは普段とは違う目線にいることで新鮮な気分で遊ぶことができる空間となっている

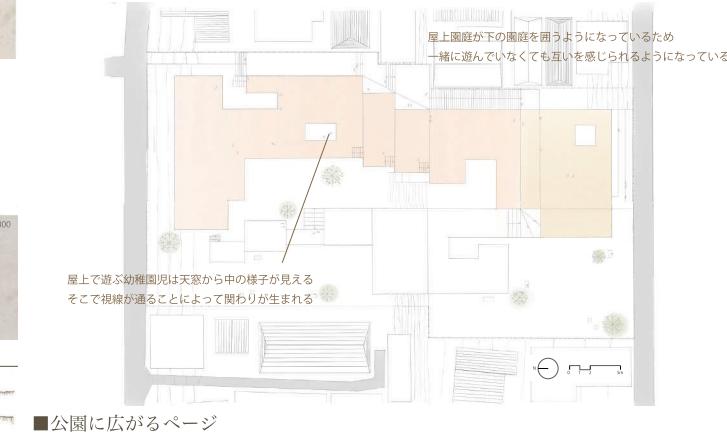

■社会との繋がり

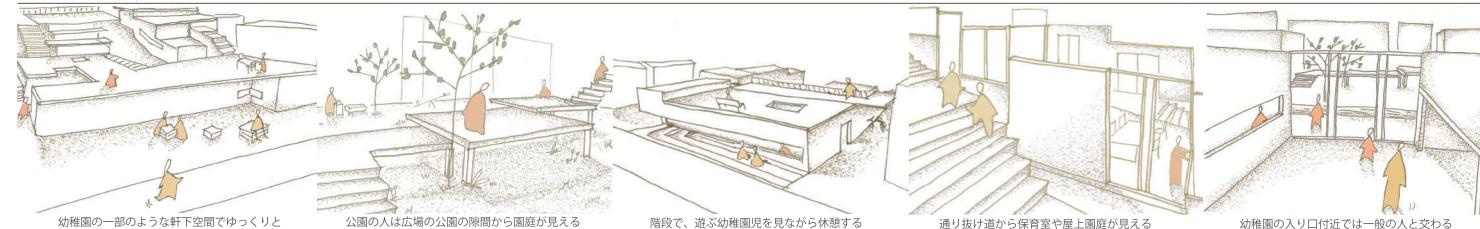

■公園に広がるページ

- ① 厚さ10cmの板を様々な高さに自由に積み上げて、椅子や机など自分が使いたい用途で利用する
4段: 子どもの机
2段: 子どもの椅子
3段: 大人の椅子
- ② 4段と7段で大人も子どもも使える椅子と机になる
10段ほど重ねると立ち机になる
4段と1段で椅子と足の置き場になる